


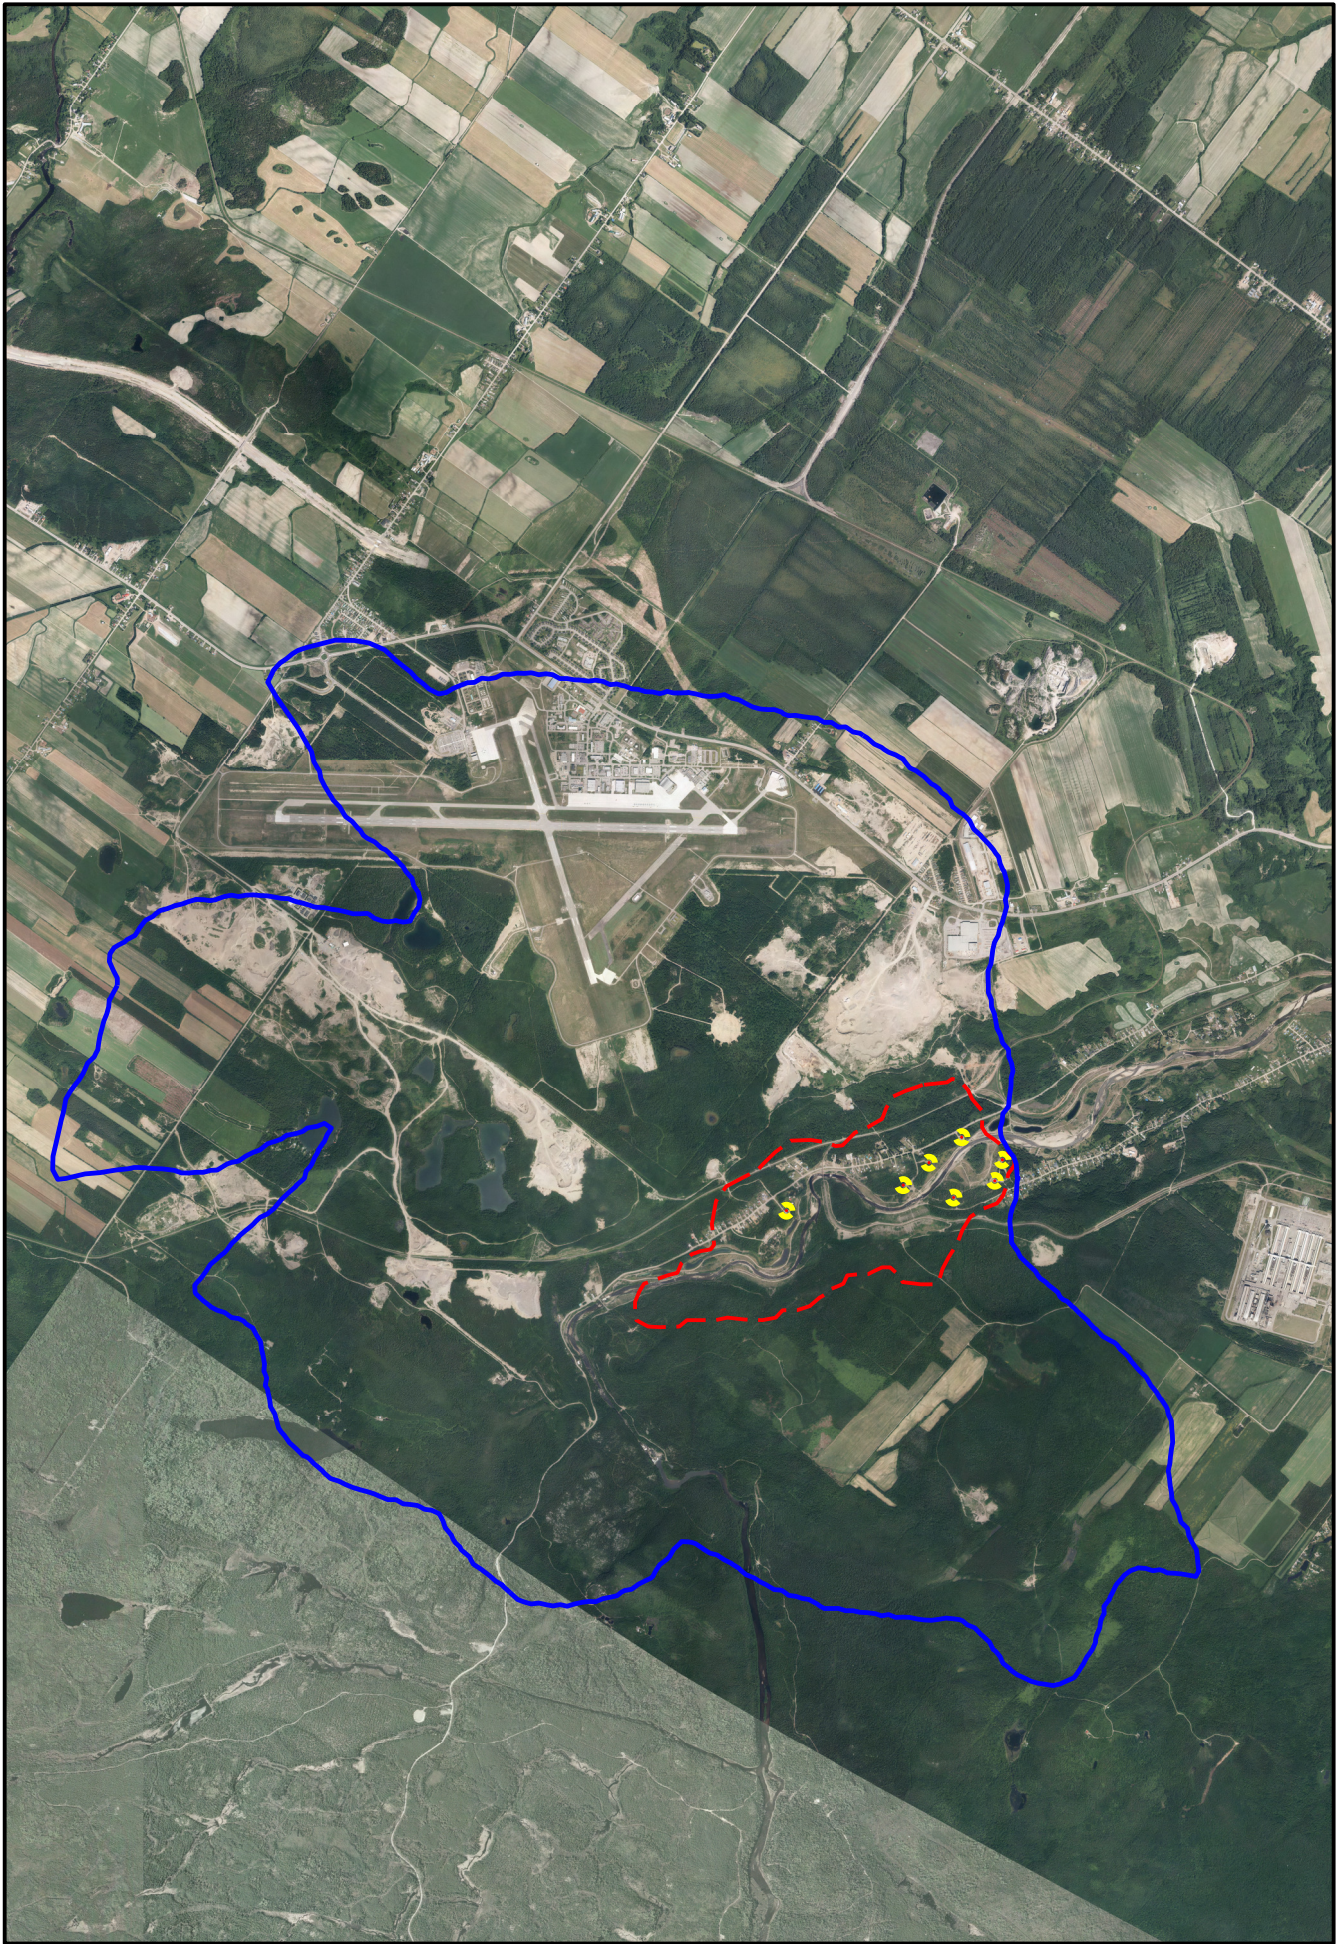

Plan no ARS- 496-4

Ce plan fait partie intégrante
du règlement

-  Puits
-  Aire de protection immédiate
-  Aire de protection intermédiaire
-  Aire de protection éloignée

Président d'arrondissement

Greffière

Date: 17 juin 2015 Échelle: 1: 50 000